


Обмерный план на отметке 2.325

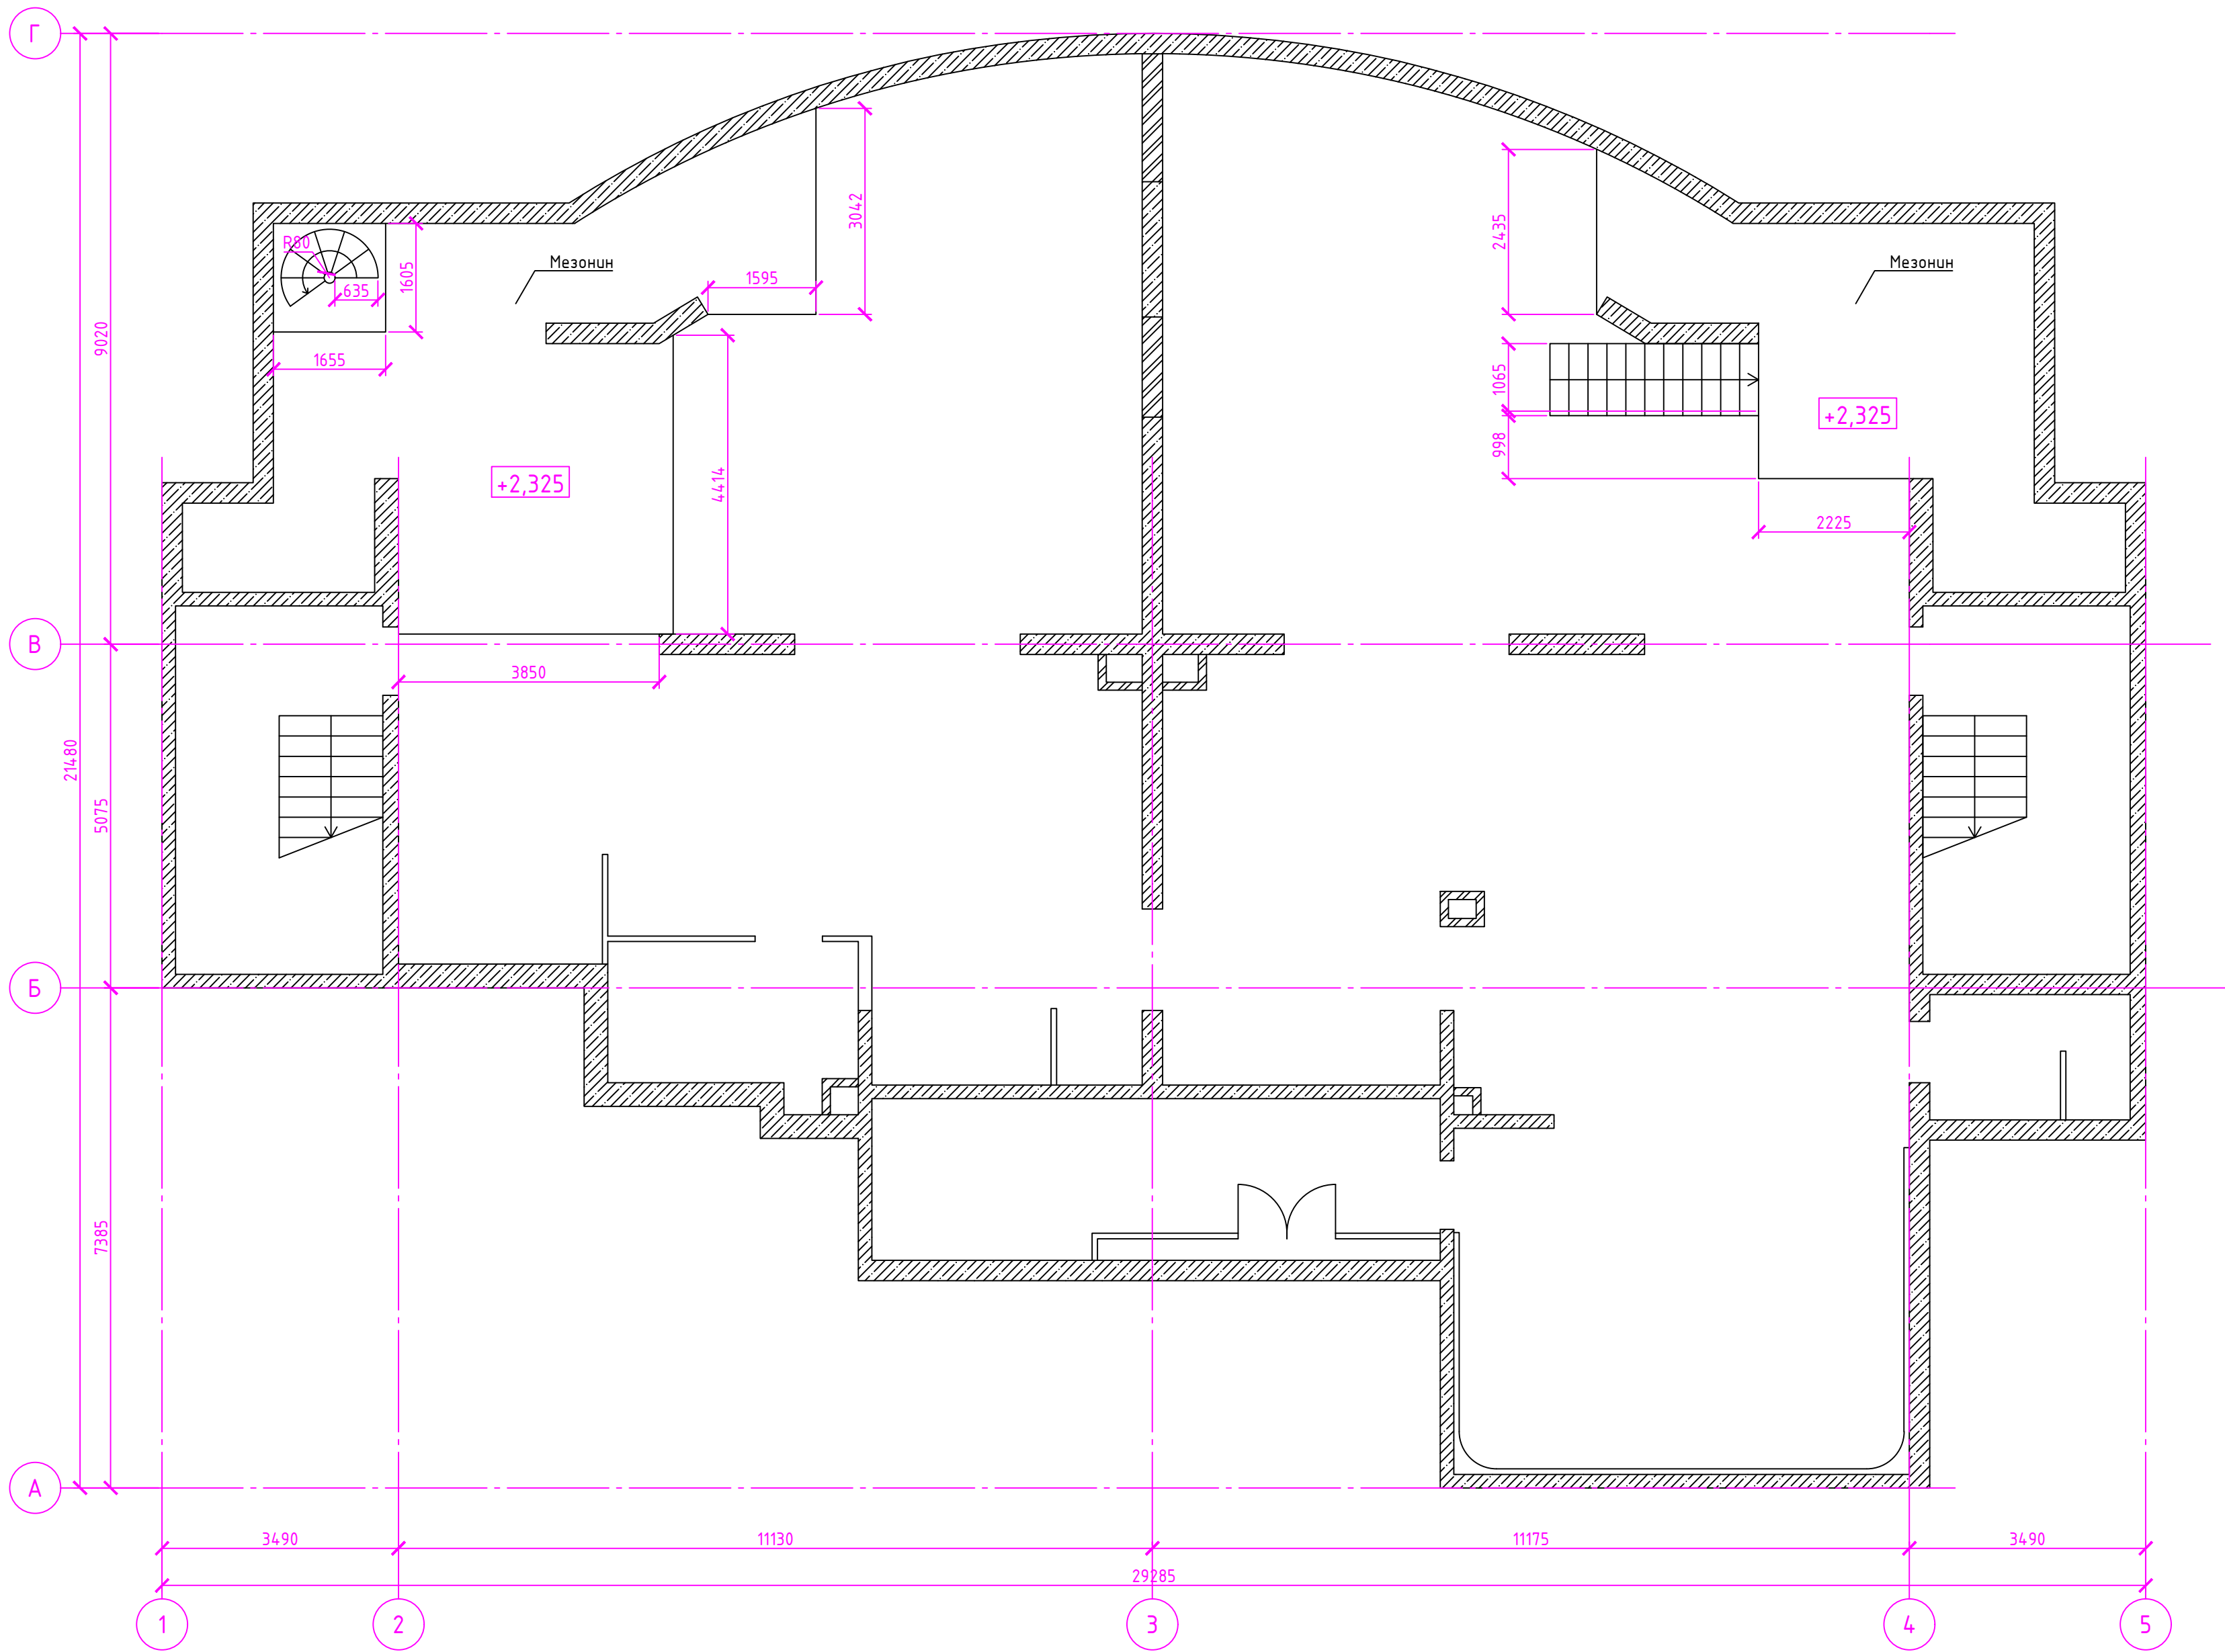

Примечания:
1. За отметку 0.000 принята отметка чистого пола цокольного этажа.
2. Высота помещения 4250 мм.
3. Размеры указаны в миллиметрах.
4. Размеры уточнять по месту.

Согласовано	
Взам. инв. №	
Подп. и дата	
Инв. № подл.	

							Адрес объекта: г. Москва, пр-кт Вернадского 94			
Изм.	Кол. уч.	Лист	№ Док.	Подп.	Дата		Обмерный план на отметке 0.000	Стадия	Лист	Листов
Разраб.		Мудрецкий								
Проверил		ГИП								
ГАП										ИП Мудрецкий И.А. +79167201282 (Whatsapp, Telegram)